

Appartement A02

SUPERFICIE INTÉRIEURE TOTALE 109.65m²

ENTRÉE 6.65m²

SALON/CUISINE/SALLE À MANGER 48.25m²

SUITE DE MAÎTRE 18.20m²

SALLE DE BAINS DE MAÎTRE 8.40m²

CHAMBRE 2 16.15m²



SALLE DE BAINS 2 5.47m²

TERRASSE A 4.60m²


TERRASSE B 82.05m²

JARDIN 172.80m²

PISCINE 20.35m²

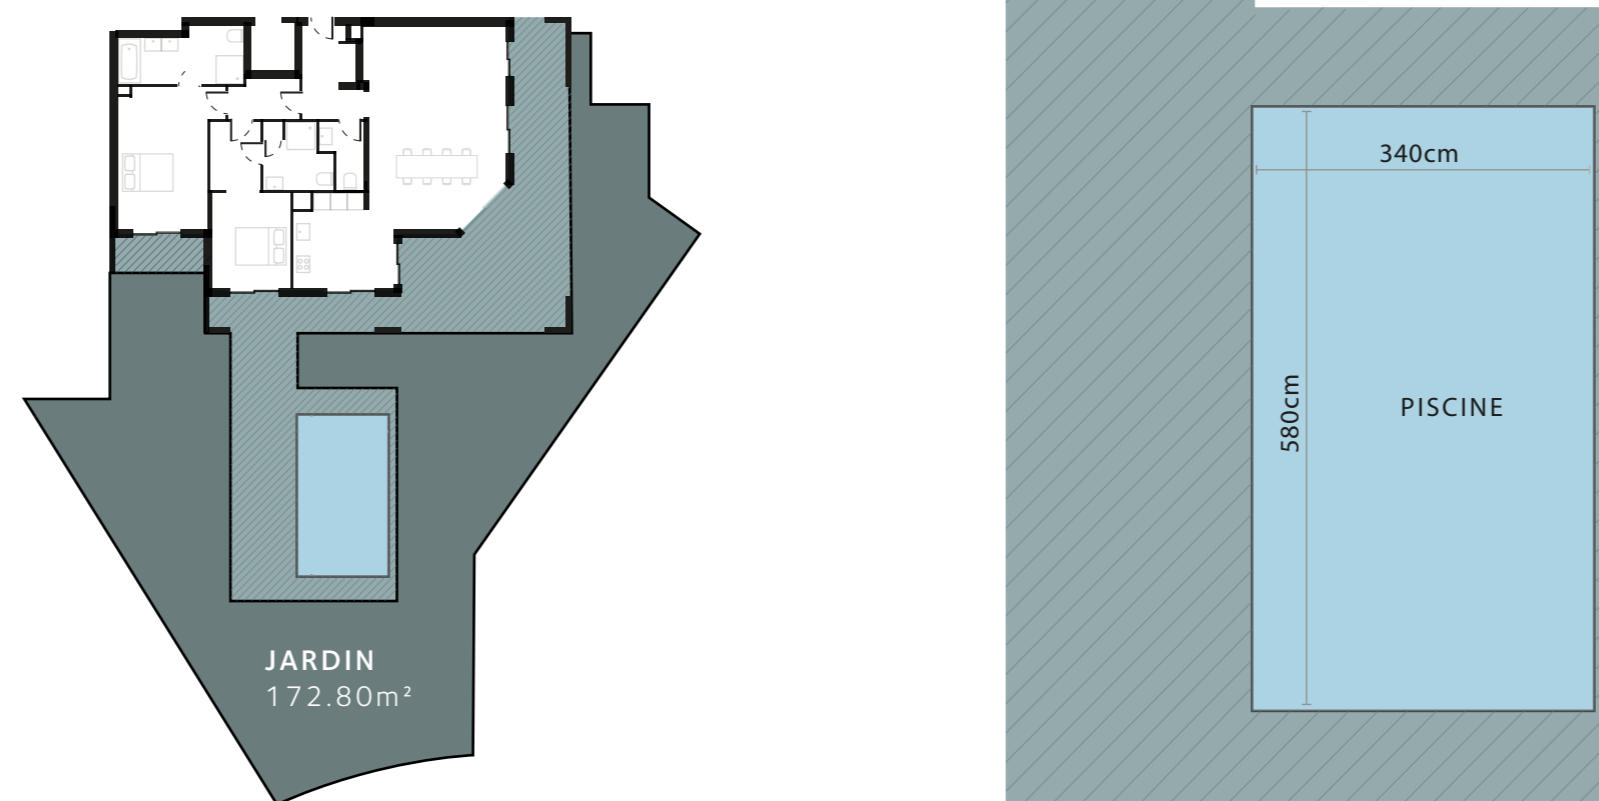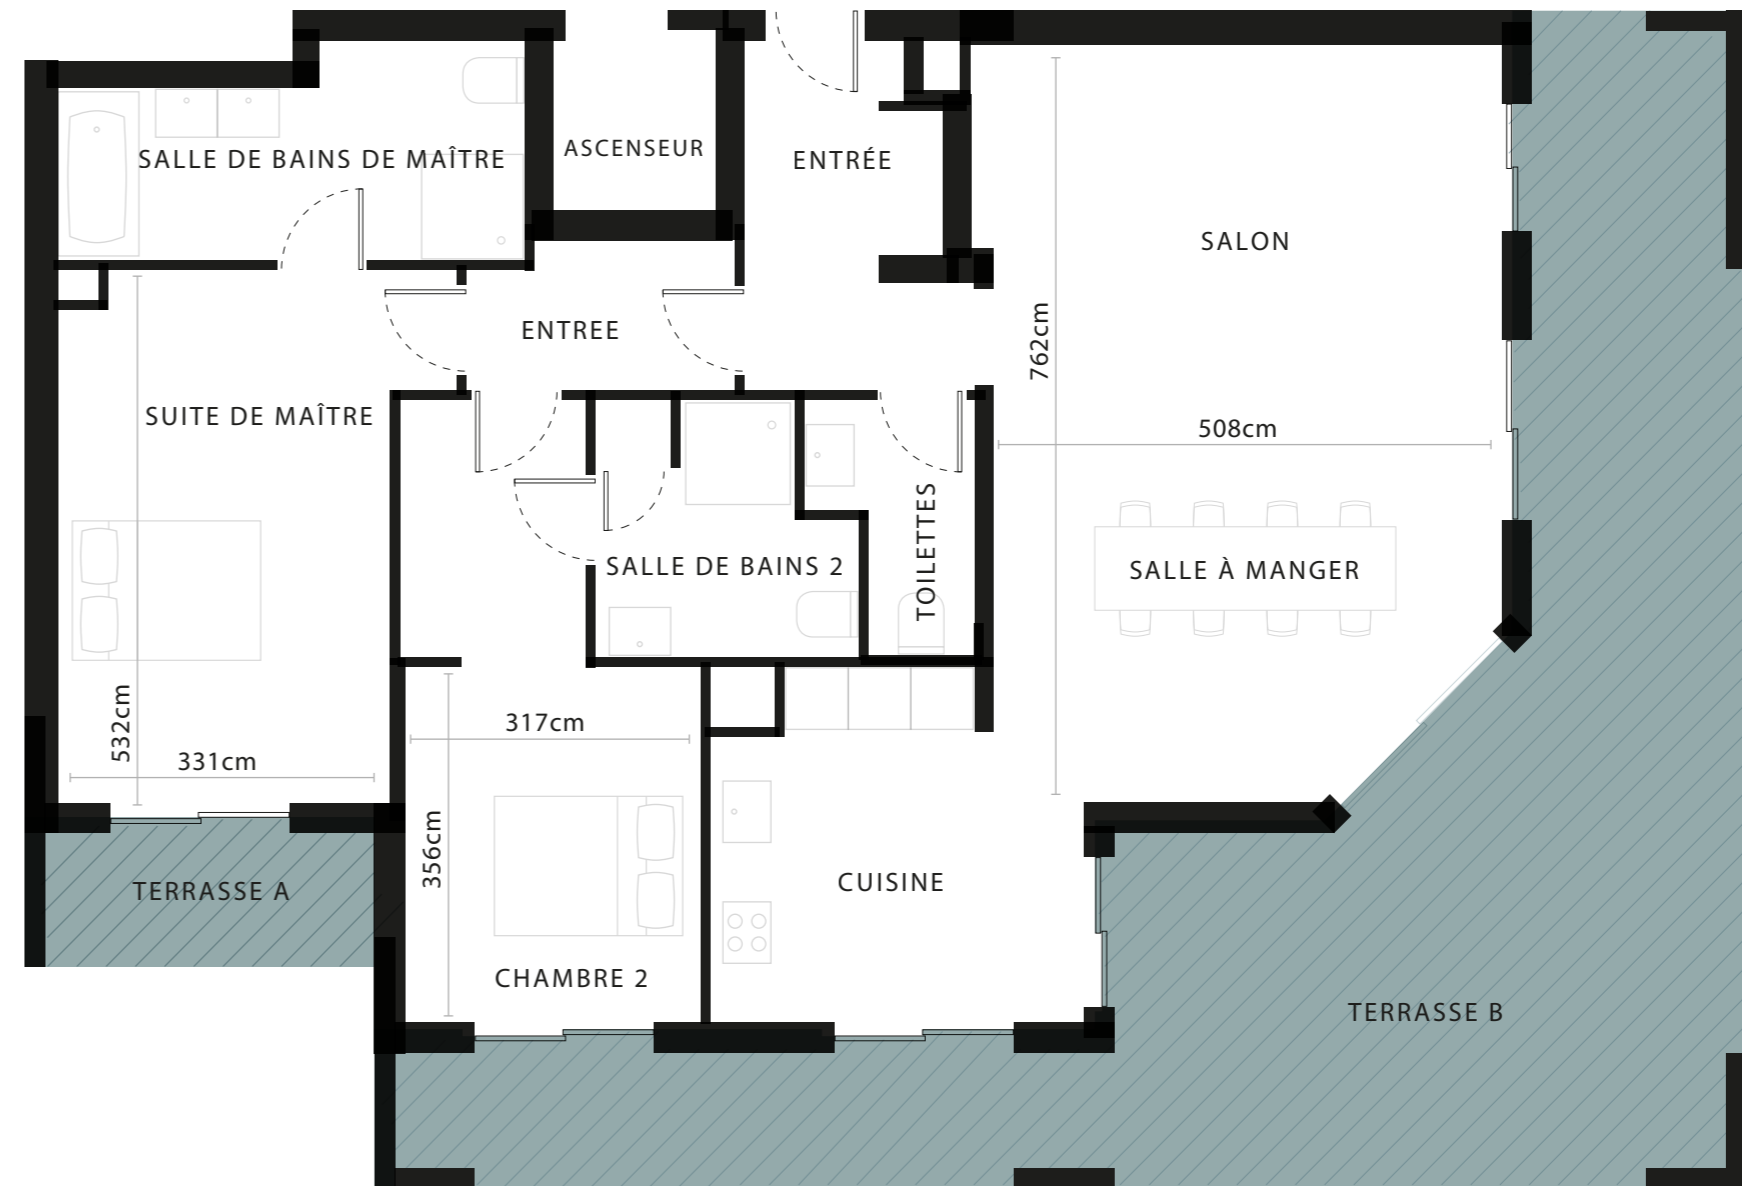

PLAN DU TERRAIN

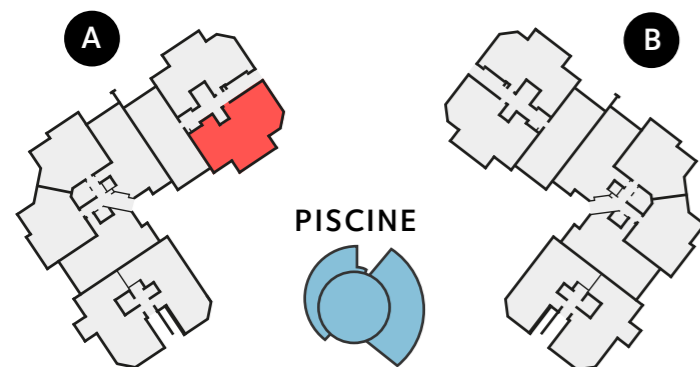

NORD SPA, SAUNA & CENTRE DE FITNESS
SOUS LA PISCINE EXTÉRIEURE



NORD