



# Апартамент А14

ОБЩАЯ ВНУТРЕННЯЯ ПЛОЩАДЬ	86.17m <sup>2</sup>
ВХОД	3.40m <sup>2</sup>
ГОСТИНАЯ, КУХНЯ	38.35m <sup>2</sup>
ГЛАВНАЯ СПАЛЬНЯ С ВАННОЙ КОМНАТОЙ	13.00m <sup>2</sup>
ВАННАЯ КОМНАТА ПРИ ГЛАВНОЙ СПАЛЬНЕ	5.35m <sup>2</sup>
СПАЛЬНЯ 2	14.50m <sup>2</sup>
ВАННАЯ КОМНАТА 2	4.85m <sup>2</sup>
ТЕРРАСА 1	28.60m <sup>2</sup>
ТЕРРАСА 2	5.80m <sup>2</sup>
САД 1	40.00m <sup>2</sup>
САД 2	29.50m <sup>2</sup>

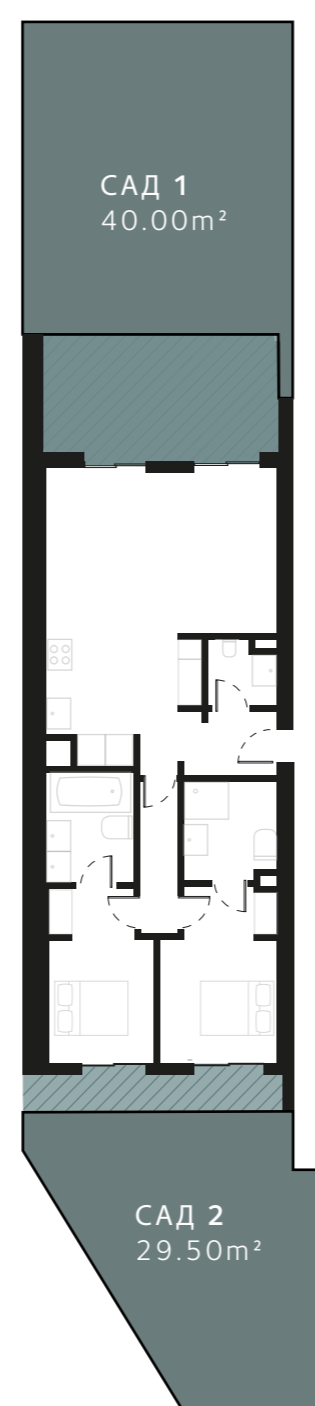

ПЛАН УЧАСТКА

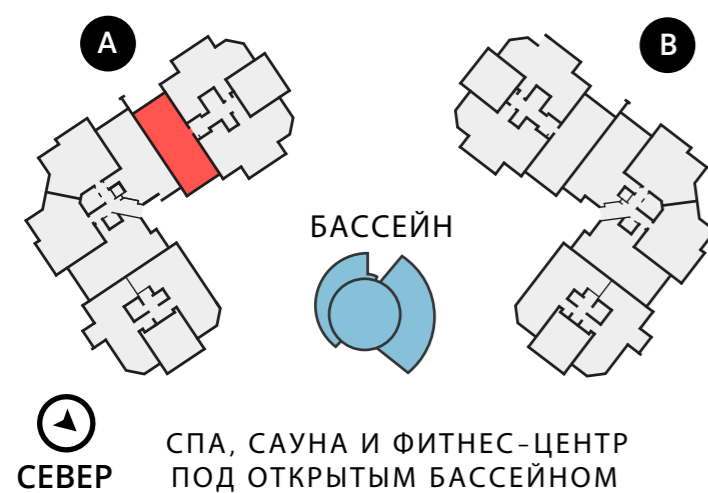