

Appartement D14

SUPERFICIE INTÉRIEURE TOTALE 86.17m²

ENTRÉE 3.40m²

SALON/COUISINE 38.35m²

SUITE DE MAÎTRE 13.00m²



SALLE DE BAINS DE MAÎTRE 5.35m²

CHAMBRE 2 14.50m²

SALLE DE BAINS 2 4.85m²

TERRASSE 1 31.05m²

TERRASSE 2 5.80m²

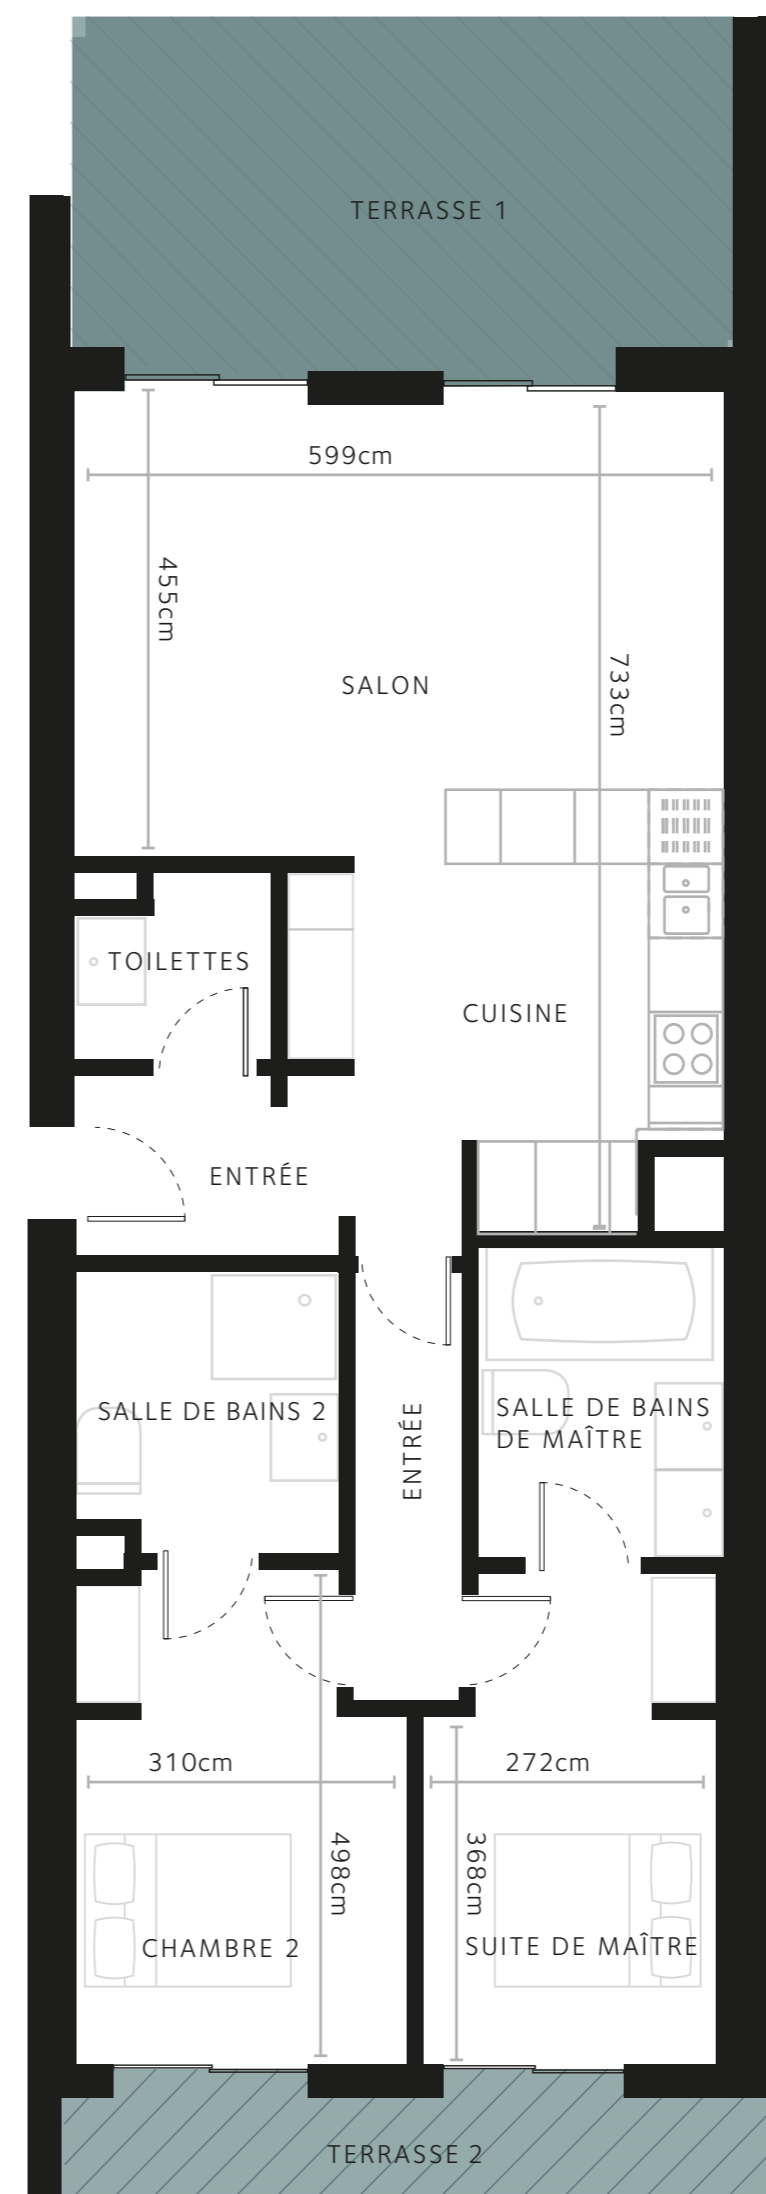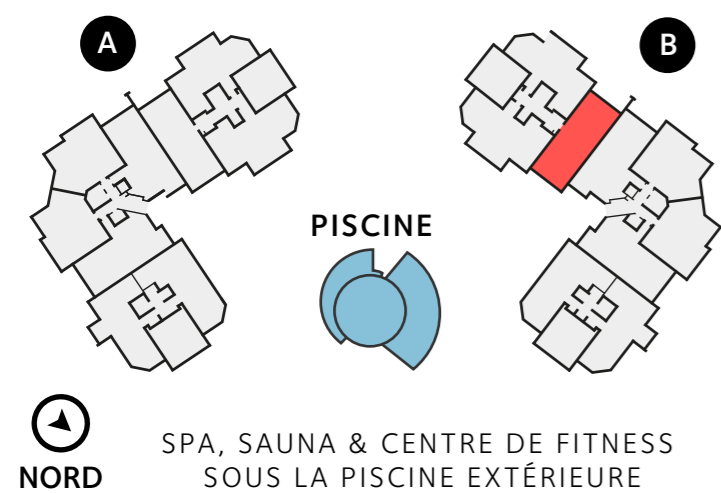

NORD